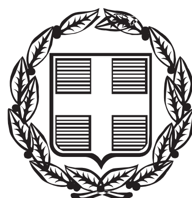


ΕΦΗΜΕΡΙΣ ΤΗΣ ΚΥΒΕΡΝΗΣΕΩΣ

ΤΗΣ ΕΛΛΗΝΙΚΗΣ ΔΗΜΟΚΡΑΤΙΑΣ

ΤΕΥΧΟΣ ΑΝΑΓΚΑΣΤΙΚΩΝ ΑΠΑΛΛΟΤΡΙΩΣΕΩΝ ΚΑΙ ΠΟΛΕΟΔΟΜΙΚΩΝ ΘΕΜΑΤΩΝ **Αρ. Φύλλου 222**

6 Νοεμβρίου 2015

ΠΕΡΙΕΧΟΜΕΝΑ

ΑΠΟΦΑΣΕΙΣ

ΑΠΟΦΑΣΕΙΣ

Αριθμ. 22082 (1)

Τροποποίηση Υπουργικής απόφασης παραχώρησης στο Δήμο Αγκιστρίου της χρήσης και εκμετάλλευσης του χωροθετημένου καταφυγίου τουριστικών σκαφών στο Αγκίστρι.

Η ΑΝΑΠΛΗΡΩΤΡΙΑ ΥΠΟΥΡΓΟΣ ΟΙΚΟΝΟΜΙΑΣ, ΑΝΑΠΤΥΞΗΣ ΚΑΙ ΤΟΥΡΙΣΜΟΥ

Έχοντας υπόψη:

1. Τις διατάξεις του Ν. 3270/2004 (ΦΕΚ 187/Α΄/11-10-2004) «Αρμοδιότητες του Υπουργείου Τουριστικής Ανάπτυξης και θέματα τουρισμού».

2. Τις διατάξεις του Π.δ. 112/2014 (ΦΕΚ 179/Α΄/29-08-2014) «Οργανισμός Υπουργείου Τουρισμού», όπως ισχύει.

3. Τις διατάξεις του άρθρου 2 του Π.δ. 70/2015 (ΦΕΚ 114/Α΄/22-09-2015) περί μετονομασίας και ανασύστασης Υπουργείων.

4. Τις διατάξεις του Π.δ. 73/2015 (ΦΕΚ 116/Α΄/23-09-2015) «Διορισμός Αντιπροέδρου της Κυβέρνησης, Υπουργών, Αναπληρωτών Υπουργών και Υφυπουργών».

5. Τις διατάξεις της υπ' αριθμ. Υ7/25-09-2015 (ΦΕΚ 2109/Β΄/29-09-2015) απόφασης του Πρωθυπουργού «Ανάθεση αρμοδιοτήτων στην Αναπληρώτρια Υπουργό Οικονομίας, Ανάπτυξης και Τουρισμού, Έλενα Κουντουρά».

6. Την υπ' αριθμ. 19992/29-9-2015 (ΦΕΚ 704/Υ.Ο.Δ.Δ./1-10-2015) Υπουργική απόφαση «Διορισμός Γενικού Γραμματέα Τουριστικής Πολιτικής και Ανάπτυξης του Υπουργείου Οικονομίας, Ανάπτυξης και Τουρισμού (πρώην Υπουργείο Τουρισμού)».

7. Τις διατάξεις του Ν.3861/2010 (ΦΕΚ 112/Α΄/13-7-2010) «Ενίσχυση της διαφάνειας με την υποχρεωτική ανάρτηση νόμων και πράξεων των κυβερνητικών, διοικητικών και αυτοδιοικητικών οργάνων στο διαδίκτυο "Πρόγραμμα Διαύγεια" και άλλες διατάξεις».

8. Τις διατάξεις του άρθρου 34 του Κεφαλαίου Γ΄ του Ν. 2160/1993 (ΦΕΚ 118/Α΄/19-7-1993) περί δημιουργίας ζωνών αγκυροβολίου και καταφυγίου τουριστικών σκαφών, όπως τροποποιήθηκε και ισχύει.

9. Τις διατάξεις του Ν. 3852/2010 (ΦΕΚ 87/Α΄/7-6-2010) για τη «Νέα Αρχιτεκτονική της Αυτοδιοίκησης και της Αποκεντρωμένης Διοίκησης - Πρόγραμμα Καλλικράτης».

10. Την υπ' αριθμ. 7309/14-4-2009 (ΦΕΚ 175/Α.Α.Π./27-4-2009) Υπουργική απόφαση Χωροθέτησης καταφυγίου τουριστικών σκαφών στο Αγκίστρι.

11. Την υπ' αριθμ. 9628/22-5-2009 (ΦΕΚ 276/Α.Α.Π./15-6-2009) Υπουργική απόφαση παραχώρησης στην Κοινότητα Αγκιστρίου (νυν Δήμο Αγκιστρίου) της χρήσης και εκμετάλλευσης του χωροθετημένου καταφυγίου τουριστικών σκαφών στο Αγκίστρι.

12. Την υπ' αριθμ. 11938/30-5-2013 Υπουργική απόφαση παράτασης της προθεσμίας εκτέλεσης των έργων του καταφυγίου τουριστικών σκαφών στο Αγκίστρι (ΑΔΑ: ΒΕΧ7ΟΟ-Σ7Δ).

13. Το υπ' αριθμ. 1969/13-7-2015 (Αρ. Πρωτ. 14970/15-7-2015 Υπουργείου Οικονομίας, Υποδομών, Ναυτιλίας και Τουρισμού) αίτημα του Δήμου Αγκιστρίου περί παράτασης της προθεσμίας για την αποπεράτωση των έργων.

14. Το γεγονός ότι από τις διατάξεις της παρούσας δεν προκαλείται δαπάνη σε βάρος του Κρατικού Προϋπολογισμού, αποφασίζουμε:

Την τροποποίηση, σύμφωνα με τις διατάξεις του άρθρου 34 του Ν.2160/1993, της υπ' αριθμ. 9628/22-5-2009 (ΦΕΚ 276/Α.Α.Π./15-6-2009) Υπουργικής απόφασης παραχώρησης στην Κοινότητα Αγκιστρίου (νυν Δήμο Αγκιστρίου) της χρήσης και εκμετάλλευσης του χωροθετημένου καταφυγίου τουριστικών σκαφών στο Αγκίστρι, ως ακολούθως:

1. Η παράγραφος «Τα πάσης φύσεως έργα....μέχρι τρία επιπλέον έτη.» αντικαθίσταται ως εξής: «Τα πάσης φύσεως έργα (λιμενικά και χερσαία) όπως και οι εγκαταστάσεις (κτιριακές, ηλεκτρομηχανολογικές, κ.λπ.) που προβλέπονται στην Υπουργική απόφαση χωροθέτησης αυτού και στις εγκεκριμένες μελέτες των έργων, θα πρέπει να ολοκληρωθούν το αργότερο έως τις 15-06-2017. Ύστερα από σχετικό αίτημα του φορέα διαχείρισης που θα συνοδεύεται από επαρκή αιτιολόγηση για τους λόγους καθυστέρησης στην ολοκλήρωση των έργων, η εν λόγω προθεσμία μπορεί να παραταθεί μέχρι ένα επιπλέον έτος.».

2. Κατά τα λοιπά ισχύει η υπ' αριθμ. 9628/22-5-2009 (ΦΕΚ 276/Α.Α.Π./15-6-2009) Υπουργική απόφαση παραχώρησης στην Κοινότητα Αγκιστρίου (νυν Δήμο Αγκιστρίου) της χρήσης και εκμετάλλευσης του χωροθετημένου καταφυγίου τουριστικών σκαφών στο Αγκίστρι.

Η απόφαση αυτή να δημοσιευθεί στην Εφημερίδα της Κυβερνήσεως.

Αθήνα, 27 Οκτωβρίου 2015

Η ΑΝΑΠΛΗΡΩΤΡΙΑ ΥΠΟΥΡΓΟΣ

ΕΛΕΝΑ ΚΟΥΝΤΟΥΡΑ

Αριθμ. ΥΠΠΟΑ/ΓΔΑΠΚ/ΔΙΠΚΑ/ΤΠΚΑΧΜΑΕ/
Φ57/287740/169948/14196/4044 (2)

Προσωρινή οριοθέτηση αρχαιολογικού χώρου στη θέση «Μπουρούνι-Μακρύς Τοίχος» Πλατάνου, Δήμου Κισάμου, στο πλαίσιο της προωθούμενης Μελέτης Γενικού Πολεοδομικού Σχεδίου Δήμου Κισάμου, Π.Ε. Χανίων, Περιφέρειας Κρήτης.

Ο ΥΠΟΥΡΓΟΣ ΠΟΛΙΤΙΣΜΟΥ ΚΑΙ ΑΘΛΗΤΙΣΜΟΥ

Έχοντας υπόψη:

1. Τις διατάξεις του Π.δ. 63/2005 «Κωδικοποίηση της Νομοθεσίας για την Κυβέρνηση και τα Κυβερνητικά Όργανα» (Φ.Ε.Κ 98/Α΄/22-04-2005].

2. Το Π.δ. 104/2014 (Φ.Ε.Κ. 171/Α΄], «Οργανισμός Υπουργείου Πολιτισμού και Αθλητισμού», όπως τροποποιήθηκε και ισχύει με τα άρθρα 31 και 39 του Ν. 4305/2014 (ΦΕΚ 237/Α΄/31-10-2014].

3. Τις διατάξεις του Ν. 3028/2002 (Φ.Ε.Κ. 153/Α΄/28.06.2002], «Για την προστασία των Αρχαιοτήτων και εν γένει της Πολιτιστικής Κληρονομιάς» και συγκεκριμένα το άρθρο 12 § 2 αυτού.

4. Το Π.δ. 70/2015 (ΦΕΚ 114/Α΄/22-09-2015] «Ανασύσταση των Υπουργείων Πολιτισμού και Αθλητισμού, Υποδομών, Μεταφορών και Δικτύων, Αγροτικής Ανάπτυξης και Τροφίμων....Μεταφορά Γενικής Γραμματείας Βιομηχανίας στο Υπουργείο Οικονομίας, Ανάπτυξης και Τουρισμού. ».

5. Το Π.δ. 73/2015 (ΦΕΚ 116/Α΄/23-09-2015] «Διορισμός Αντιπροέδρου της Κυβέρνησης, Υπουργών, Αναπληρωτών Υπουργών και Υφυπουργών».

6. Το Ν. 3378/2005 (Φ.Ε.Κ. 203/Α΄/19-08-2005] «Κύρωση της Ευρωπαϊκής Σύμβασης για την προστασία της αρχαιολογικής κληρονομιάς (αναθεωρημένη]».

7. Το άρθρο 3 της υπ' αρ. Πρωτ. ΥΠΠΟΑ/ΓΔΔΥ/ΔΟΕΠΥ/275876/40938/377/24-10-2014 ΥΑ. (Φ.Ε.Κ. 2890/ΕΓ/29-10-2014] «Μεταβίβαση του δικαιώματος υπογραφής «Με εντολή Υπουργού» στους Γενικό Γραμματέα, Προϊσταμένους Γενικών Διευθύνσεων, Διευθύνσεων και Τμημάτων της Κεντρικής Υπηρεσίας του Υπουργείου Πολιτισμού και Αθλητισμού».

8. Την Υ.Α. 21220/10-08-1967 (ΦΕΚ 527/Β΄/24-08-1967) κήρυξης του αρχαιολογικού χώρου.

9. Τα με αρ. Πρωτ. 3231/20-05-2015 και 3965/8-07-2013 έγγραφα της Εφορείας Αρχαιοτήτων Χανίων, με τα οποία υποβλήθηκε στη Διεύθυνση Προϊστορικών και Κλασικών Αρχαιοτήτων του Υ.ΠΟ.ΠΑΙ.Θ φάκελος με πρόταση προσωρινής οριοθέτησης του αρχαιολογικού χώρων «Μπουρούνι-Μακρύς Τοίχος» Πλατάνου Δήμου Κισάμου, ενόψει του προωθούμενου Γενικού Πολεοδομικού Σχεδίου του οικείου Δήμου.

10. Το με αρ. πρωτ. ΥΠΠΟΑ/ΓΔΑΠΚ/ΕΕΑ/158751/84025/4861/8-11-2013 έγγραφο της Εφορείας Εναλίων Αρχαιοτήτων.

11. Το με αρ. πρωτ. ΥΠΠΟΑ/ΓΔΑΠΚ/ΔΙΠΚΑ/ΤΑΧ/Φ57/138157/82056/6940/2057/4.06.2015 έγγραφο της ΔΙΠΚΑ προς το Τμήμα Τοπογραφήσεων, Φωτογραμμετρίας και Κτηματολογίου της ΔΑΑΜ του Υ.ΠΠΟΑ..

12. Το με αρ. πρωτ. ΥΠΟΠΑΙΘ/ΓΔΑΜΤΕ/ΔΑΑΜ/ΤΤΦΚ/149732/13922/1170/212/24-06-2015 έγγραφο του Τμήματος Τοπογραφήσεων, Φωτογραμμετρίας και Κτηματολογίου της Δ/νσης Αναστήλωσης Αρχαίων Μνημείων του ΥΠΠΟΑ.

13. Το γεγονός ότι από τις διατάξεις της παρούσας απόφασης δεν προκαλείται δαπάνη σε βάρος του Κρατικού Προϋπολογισμού, αποφασίζουμε:

Εγκρίνεται η προσωρινή οριοθέτηση - βάσει της παρ. 2 του άρθρου 12 του Ν. 3028/2002 (ΦΕΚ 153/Α΄/28-06-2002] - του αρχαιολογικού χώρου στη θέση «Μπουρούνι-Μακρύς Τοίχος», Δήμου Κισάμου, Π.Ε. Χανίων, Περιφέρειας Κρήτης, στο πλαίσιο της προωθούμενης μελέτης Γενικού Πολεοδομικού Σχεδίου του οικείου Δήμου, για την αποτελεσματικότερη προστασία και ανάδειξή του.

Ο αρχαιολογικός χώρος, ο οποίος αποτελείται από χερσαίο και ενάλιο τμήμα, οριοθετείται από την πολυγωνική γραμμή που ορίζουν τα σημεία 1, 2, 3, 4,..., 34, 35, 36, 37 και 1, όπως αυτή σημειώνεται στο διάγραμμα κλίμακας 1:5.000 της Γ.Υ.Σ. που συνοδεύει την παρούσα απόφαση. Στον ως άνω αρχαιολογικό χώρο περιλαμβάνονται ορατά αρχιτεκτονικά κατάλοιπα και επιφανειακά ευρήματα (κεραμική] που χρονολογούνται στους μινωικούς και ρωμαϊκούς χρόνους.


Τα σημεία που οριοθετούν των παραπάνω αρχαιολογικό χώρο αντιστοιχούν σε ζεύγη συντεταγμένων που παρατίθενται σε συνημμένο στην παρούσα απόφαση πίνακα.

Η απόφαση αυτή ισχύει έως ότου εκδοθεί η κατά την παρ. 1 του Άρθρου 12 του Ν. 3028/2002 απόφαση κήρυξης και οριοθέτησης του αρχαιολογικού χώρου.

Η απόφαση αυτή να δημοσιευθεί στην Εφημερίδα της Κυβερνήσεως.

Αθήνα, 19 Οκτωβρίου 2015

Με εντολή Υπουργού
Η Προϊσταμένη της Γενικής Διεύθυνσης
Αρχαιοτήτων και Πολιτιστικής Κληρονομιάς
ΕΛΕΝΑ ΚΟΡΚΑ

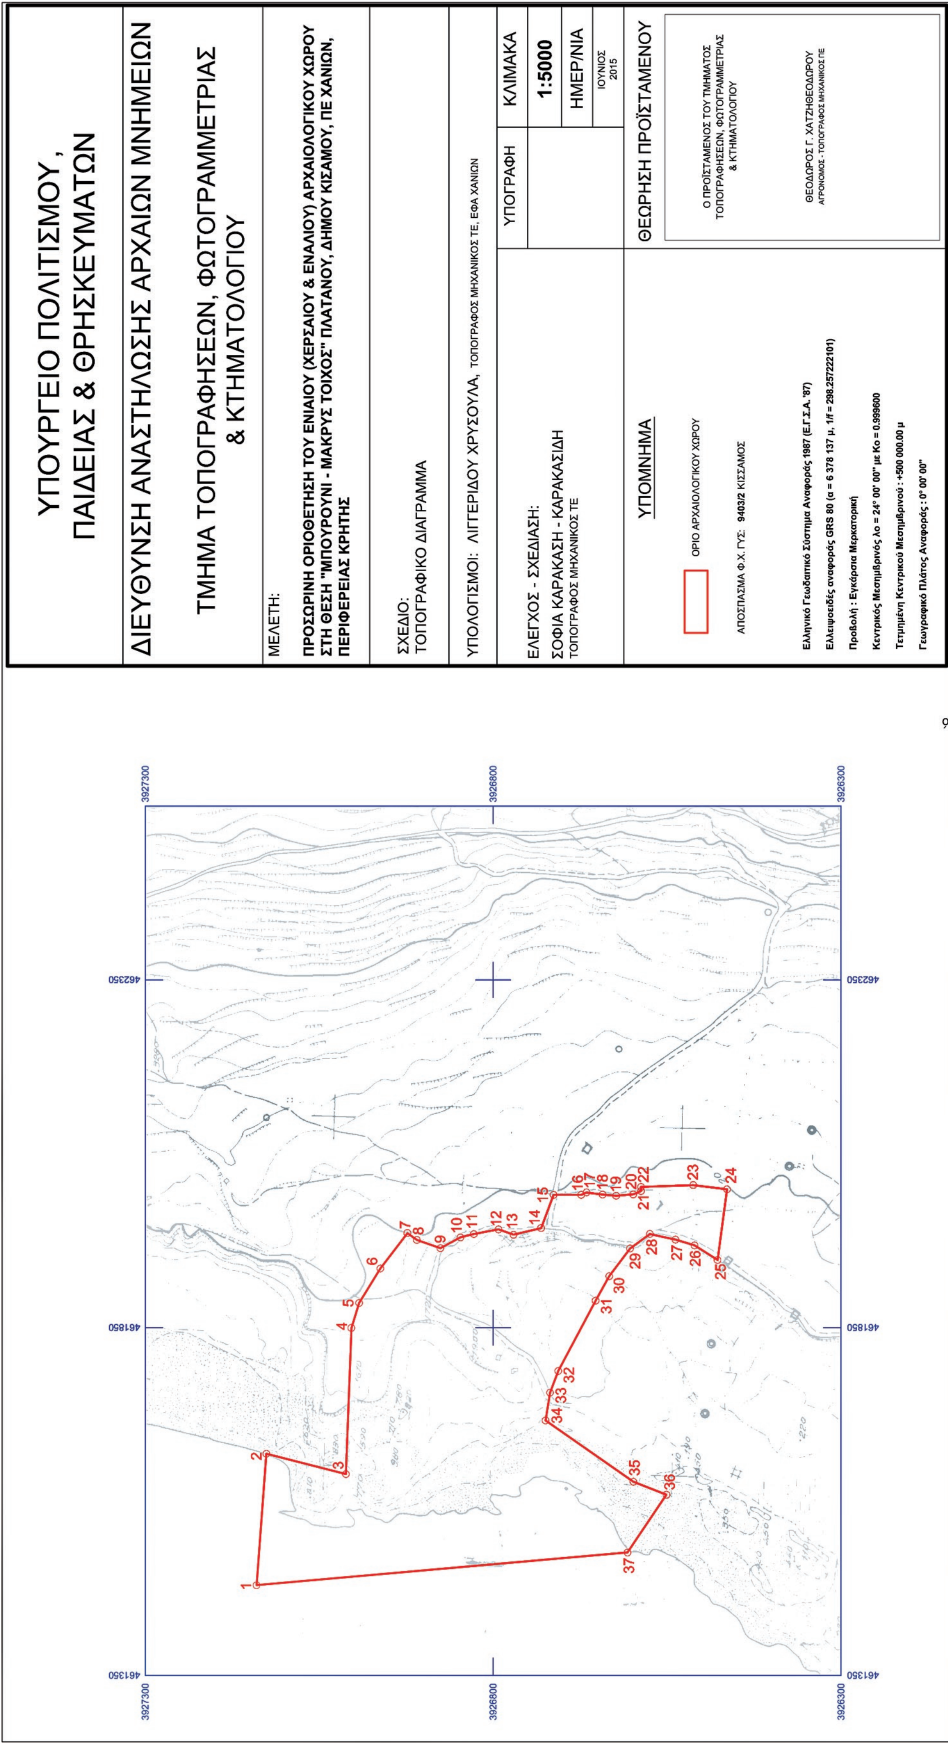
ΥΠΟΥΡΓΕΙΟ ΠΟΛΙΤΙΣΜΟΥ,
ΠΑΙΔΕΙΑΣ & ΘΡΗΣΚΕΥΜΑΤΩΝ
ΔΙΕΥΘΥΝΣΗ ΑΝΑΣΤΗΛΩΣΗΣ ΑΡΧΑΙΩΝ ΜΝΗΜΕΙΩΝ
ΤΜΗΜΑ ΤΟΠΟΓΡΑΦΗΣΕΩΝ, ΦΩΤΟΓΡΑΜΜΕΤΡΙΑΣ
& ΚΤΗΜΑΤΟΛΟΓΙΟΥ
ΜΕΛΕΤΗ:
ΠΡΟΣΩΡΙΝΗ ΟΡΙΟΘΕΤΗΣΗ ΤΟΥ ΕΝΙΑΙΟΥ (ΧΕΡΣΑΙΟΥ & ΕΝΑΛΙΟΥ) ΑΡΧΑΙΟΛΟΓΙΚΟΥ ΧΩΡΟΥ
ΣΤΗ ΘΕΣΗ "ΜΠΟΥΡΟΥΝΙ - ΜΑΚΡΥΣ ΤΟΙΧΟΣ" ΠΛΑΤΑΝΟΥ, ΔΗΜΟΥ ΚΙΣΑΜΟΥ, ΠΕ ΧΑΝΙΩΝ,
ΠΕΡΙΦΕΡΕΙΑΣ ΚΡΗΤΗΣ
ΣΧΕΔΙΟ:
ΤΟΠΟΓΡΑΦΙΚΟ ΔΙΑΓΡΑΜΜΑ
ΥΠΟΛΟΓΙΣΜΟΙ: ΛΙΓΓΕΡΙΔΟΥ ΧΡΥΣΟΥΛΑ, ΤΟΠΟΓΡΑΦΟΣ ΜΗΧΑΝΙΚΟΣ ΤΕ, ΕΦΑ ΧΑΝΙΩΝ
ΕΛΕΓΧΟΣ - ΣΧΕΔΙΑΣΗ:
ΣΟΦΙΑ ΚΑΡΑΚΑΣΗ - ΚΑΡΑΚΑΣΙΔΗ
ΤΟΠΟΓΡΑΦΟΣ ΜΗΧΑΝΙΚΟΣ ΤΕ
ΥΠΟΓΡΑΦΗ
ΚΛΙΜΑΚΑ
1:5000
ΗΜΕΡ/ΝΙΑ
ΙΟΥΝΙΟΣ 2015
ΥΠΟΜΝΗΜΑ
ΟΡΙΟ ΑΡΧΑΙΟΛΟΓΙΚΟΥ ΧΩΡΟΥ
ΑΠΟΣΠΑΣΜΑ Φ.Χ. ΓΥΣ: 9403/2 ΚΙΣΣΑΜΟΣ
Ελληνικό Γεωδαιτικό Σύστημα Αναφοράς 1987 (Ε.Γ.Σ.Α. '87)
Ελλειψοειδές αναφοράς GRS 80 (α = 6 378 137 μ, 1/f = 298.257222101)
Προβολή : Εγκάρσια Μερκατορική
Κεντρικός Μεσημβρινός λο = 24° 00' 00" με Κο = 0.999600
Τετμημένη Κεντρικού Μεσημβρινού : +500 000.00 μ
Γεωγραφικό Πλάτος Αναφοράς : 0° 00' 00"
ΘΕΩΡΗΣΗ ΠΡΟΪΣΤΑΜΕΝΟΥ
Ο ΠΡΟΪΣΤΑΜΕΝΟΣ ΤΟΥ ΤΜΗΜΑΤΟΣ
ΤΟΠΟΓΡΑΦΗΣΕΩΝ, ΦΩΤΟΓΡΑΜΜΕΤΡΙΑΣ
& ΚΤΗΜΑΤΟΛΟΓΙΟΥ
ΘΕΟΔΩΡΟΣ Γ. ΧΑΤΖΗΘΕΟΔΩΡΟΥ
ΑΓΡΟΝΟΜΟΣ - ΤΟΠΟΓΡΑΦΟΣ ΜΗΧΑΝΙΚΟΣ ΠΕ
3927300
3926800
3926300
461350
461850
462350
1
2
3
4
5
6
7
8
9
10
11
12
13
14
15
16
17
18
19
20
21
22
23
24
25
26
27
28
29
30
31
32
33
34
35
36
37

ΠΡΟΣΩΡΙΝΗ ΟΡΙΟΘΕΤΗΣΗ ΤΟΥ ΕΝΙΑΙΟΥ (ΧΕΡΣΑΙΟΥ & ΕΝΑΛΙΟΥ) ΑΡΧΑΙΟΛΟΓΙΚΟΥ ΧΩΡΟΥ
ΣΤΗ ΘΕΣΗ "ΜΠΟΥΡΟΥΝΙ - ΜΑΚΡΥΣ ΤΟΙΧΟΣ", Δ. ΚΙΣΑΜΟΥ, ΠΕ ΧΑΝΙΩΝ, ΠΕΡ/ΡΕΙΑΣ ΚΡΗΤΗΣ
ΕΦΑ ΧΑΝΙΩΝ - ΕΕΑ

ΠΙΝΑΚΑΣ ΣΥΝΤΕΤΑΓΜΕΝΩΝ

ΣΗΜΕΙΟ	ΔΙΑΓΡΑΜΜΑ 1:5000	Φ.Χ. 1:50000	ΣΥΝ/ΝΗ Χ [ΕΓΣΑ '87]	ΣΥΝ/ΝΗ Υ [ΕΓΣΑ '87]
1	9403/2	ΚΙΣΣΑΜΟΣ	461480.00	3927140.00
2	9403/2	ΚΙΣΣΑΜΟΣ	461669.03	3927125.96
3	9403/2	ΚΙΣΣΑΜΟΣ	461639.77	3927011.63
4	9403/2	ΚΙΣΣΑΜΟΣ	461849.85	3927003.69
5	9403/2	ΚΙΣΣΑΜΟΣ	461885.70	3926992.55
6	9403/2	ΚΙΣΣΑΜΟΣ	461935.21	3926961.98
7	9403/2	ΚΙΣΣΑΜΟΣ	461986.14	3926923.28
8	9403/2	ΚΙΣΣΑΜΟΣ	461976.30	3926909.76
9	9403/2	ΚΙΣΣΑΜΟΣ	461964.53	3926875.89
10	9403/2	ΚΙΣΣΑΜΟΣ	461979.87	3926847.05
11	9403/2	ΚΙΣΣΑΜΟΣ	461984.77	3926827.74
12	9403/2	ΚΙΣΣΑΜΟΣ	461991.38	3926792.28
13	9403/2	ΚΙΣΣΑΜΟΣ	461983.71	3926770.85
14	9403/2	ΚΙΣΣΑΜΟΣ	461993.37	3926731.16
15	9403/2	ΚΙΣΣΑΜΟΣ	462041.09	3926713.22
16	9403/2	ΚΙΣΣΑΜΟΣ	462041.09	3926673.67
17	9403/2	ΚΙΣΣΑΜΟΣ	462044.62	3926665.95
18	9403/2	ΚΙΣΣΑΜΟΣ	462041.40	3926642.77
19	9403/2	ΚΙΣΣΑΜΟΣ	462039.71	3926623.30
20	9403/2	ΚΙΣΣΑΜΟΣ	462041.73	3926598.75
21	9403/2	ΚΙΣΣΑΜΟΣ	462046.55	3926587.50
22	9403/2	ΚΙΣΣΑΜΟΣ	462052.46	3926587.46
23	9403/2	ΚΙΣΣΑΜΟΣ	462055.15	3926512.62
24	9403/2	ΚΙΣΣΑΜΟΣ	462049.06	3926463.94
25	9403/2	ΚΙΣΣΑΜΟΣ	461947.46	3926477.69
26	9403/2	ΚΙΣΣΑΜΟΣ	461968.50	3926510.77
27	9403/2	ΚΙΣΣΑΜΟΣ	461976.70	3926538.02
28	9403/2	ΚΙΣΣΑΜΟΣ	461984.90	3926574.80
29	9403/2	ΚΙΣΣΑΜΟΣ	461964.00	3926603.37
30	9403/2	ΚΙΣΣΑΜΟΣ	461924.18	3926633.27
31	9403/2	ΚΙΣΣΑΜΟΣ	461888.99	3926652.85
32	9403/2	ΚΙΣΣΑΜΟΣ	461787.92	3926706.56
33	9403/2	ΚΙΣΣΑΜΟΣ	461756.78	3926718.26
34	9403/2	ΚΙΣΣΑΜΟΣ	461716.77	3926724.82
35	9403/2	ΚΙΣΣΑΜΟΣ	461628.66	3926598.61
36	9403/2	ΚΙΣΣΑΜΟΣ	461610.00	3926551.00
37	9403/2	ΚΙΣΣΑΜΟΣ	461527.00	3926607.00
1	9403/2	ΚΙΣΣΑΜΟΣ	461480.00	3927140.00

ΠΑΡΑΤΗΡΗΣΗ: Οι συντεταγμένες προσδιορίστηκαν από τα διαγράμματα κλίμακας 1:5000 της ΓΥΣ και φέρουν την αντίστοιχη ακρίβεια.

Προσωρινή Οριοθέτηση αρχ/κού χώρου στη θέση "Μπουρούνι - Μακρύς Τοίχος"_ΕΦΑ Χανίων, ΕΕΑ

Αριθμ. 88354 (3)

Τροποποίηση του εγκεκριμένου ρυμοτομικού σχεδίου στο ΟΤ 1914 σε συμμόρφωση στην υπ' αριθμ. 14805/2011 απόφαση Τριμελούς Διοικητικού Πρωτοδικείου Αθηνών στην ιδιοκτησία των Θεόδωρου Λαζανά και της εταιρείας «ΓΚΑΜΑ Α.Ε.» και την επανεπιβολή της με χαρακτηρισμό του υπόψη χώρου ως πεζόδρομο και κοινόχρηστο πράσινο.

Ο ΕΝΤΕΤΑΛΜΕΝΟΣ ΠΕΡΙΦΕΡΕΙΑΚΟΣ ΣΥΜΒΟΥΛΟΣ ΑΤΤΙΚΗΣ

Έχοντας υπόψη:

1. Τις διατάξεις του Ν. 3852/2010 (ΦΕΚ 87 Α΄/2010) για τη «Νέα Αρχιτεκτονική της Αυτοδιοίκησης και της Αποκεντρωμένης Διοίκησης - Πρόγραμμα Καλλικράτης», άρθρο 3 παρ. 3 παρ. θ, άρθρο 159 παρ. 1 και άρθρο 160 παρ. 2, όπως τροποποιήθηκε και ισχύει.

2. Τις διατάξεις του Π.δ. 145/10 (ΦΕΚ 238 Α΄/2010) για τον «Οργανισμό Περιφέρειας Αττικής», όπως τροποποιήθηκε με την 44403/11 (ΦΕΚ 2494 Β΄/4-11-2011) απόφαση Υπουργού Εσωτερικών και ισχύει.

3. Τις διατάξεις του Ν. 3979/16-6-2011 (ΦΕΚ 138 Δ΄/2011) «Για την ηλεκτρονική διακυβέρνηση και λοιπές διατάξεις», άρθρο 44.

4. Τις διατάξεις της 234321/27-11-2014 απόφασης Περιφερειάρχη Αττικής περί μεταβίβασης αρμοδιοτήτων σε Αντιπεριφερειάρχες της Περιφέρειας Αττικής, σε Περιφερειακούς Συμβούλους της Περιφέρειας Αττικής και παροχή εξουσιοδότησης υπογραφής «Με εντολή Περιφερειάρχη» σε Προϊσταμένους Διεύθυνσης.

5. Το από 5-10-1993 Π.δ/γμα (ΦΕΚ 1336 Δ΄/07-10-1993), «Τροποποίηση εγκεκριμένου ρυμοτομικού σχεδίου του Δήμου Περιστερίου (Ν. Αττικής) και επιβολή προκηπίου».

6. Την υπ' αρ. 14805/2011 απόφαση Τριμελούς Διοικητικού Πρωτοδικείου Αθηνών, με την οποία ακυρώθηκε η άρνηση της Διοίκησης να προβεί στην άρση της ρυμοτομικής απαλλοτρίωσης που επιβλήθηκε σε ακίνητο του Ο.Τ. 1914 του Δήμου Περιστερίου.

7. Την αρ. 253/2012 απόφαση Δ.Σ. Περιστερίου για επανεπιβολή της απαλλοτρίωσης.

8. Την από 193626/2013/05-02-2014 Εισήγηση του Τμήματος Πολεοδομικών Θεμάτων της Δ/νσης Χωρικού Σχεδιασμού της Περιφέρειας Αττικής, για «Τροποποίηση του εγκεκριμένου ρυμοτομικού σχεδίου στο ΟΤ 1914 σε συμμόρφωση στην υπ' αριθμ. 14805/2011 απόφαση Τριμελούς Διοικητικού Πρωτοδικείου Αθηνών στην ιδιοκτησία των Θεόδωρου Λαζανά και της εταιρείας «ΓΚΑΜΑ Α.Ε.» και την επανεπίβολή της με χαρακτηρισμό του υπόψη χώρου ως πεζόδρομο και κοινόχρηστο πράσινο».

9. Τη με το πρακτικό 1/03-02-2015 Πρακτικό (Θέμα 1ο) Ομόφωνη Γνωμοδότηση ΣΥΠΟΘΑ Δυτικού Τομέα Αθηνών υπέρ της άρσης και επανεπιβολής της απαλλοτρίωσης, με την προϋπόθεση πριν την υπογραφή της σχετικής απόφασης της Περιφερειάρχη να συμπληρωθεί ο φάκελος με την επικαιροποίηση του προϋπολογισμού του 2015, η οποία διαβιβάστηκε στην Υπηρεσία και πρωτοκολλήθηκε στις 17-02-2015.

10. Το με αρ. πρωτ. 35655/09-03-2015 έγγραφο της Υπηρεσίας, με το οποίο ζητήθηκε από το Δήμο Περιστερίου, η επικαιροποίηση του προϋπολογισμού έτους 2015.

11. Το υπ' αριθμ. 815/01-04-2015 έγγραφο του Δήμου Περιστερίου, με το οποίο διαβιβάστηκε ο προϋπολογισμός του 2015.

12. Όλα τα νόμιμα δικαιολογητικά που περιέχονται στο φάκελο της υπόθεσης και έχουν κατατεθεί από τους ενδιαφερόμενους ιδιοκτήτες και Δήμο.

Και επειδή:

Α. Με την υπ' αρ. 14805/2011 απόφαση Τριμελούς Διοικητικού Πρωτοδικείου Αθηνών ακυρώθηκε η 6588/398/03-06-2008 πράξη της Δ/νσης Πολεοδομίας του Τομέα Δυτικής Αθήνας της Νομαρχίας Αθηνών, με την οποία η Διοίκηση αρνήθηκε την άρση της ρυμοτομικής απαλλοτρίωσης που επιβλήθηκε σε ακίνητο του Ο.Τ. 1914 του Δήμου Περιστερίου. Επιπλέον με την προαναφερθείσα αρ. 14805/2011 απόφαση αναπέμφθηκε η υπόθεση στη Διοίκηση, προκειμένου να άρει, με σχετική τροποποίηση του ρυμοτομικού σχεδίου του Δήμου Περιστερίου, τη ρυμοτομική απαλλοτρίωση που επιβλήθηκε με το από 05-10-1993 Π.δ. (ΦΕΚ 1336 Δ΄/7.10.1993) σε βάρος τμήματος ακινήτου 196,08 τμ στο ΟΤ 1914 του εγκεκριμένου σχεδίου του Δήμου Περιστερίου.

Β. Από τα στοιχεία του φακέλου διαπιστώνεται ότι:

1. Ο Δήμος Περιστερίου, έχει τεκμηριώσει την πολεοδομική αναγκαιότητα διατήρησης του χώρου ως πεζόδρομος και κοινόχρηστο πράσινο, επειδή, όπως αναφέρεται στην αρ. 43/2012 Επιτροπής Ποιότητας Ζωής και στην υπ' αρ. 253/2012 απόφαση Δ.Σ., στη συγκεκριμένη πολεοδομική ενότητα δεν επαρκούν οι θεσμοθετημένοι Κ.Χ. για την κάλυψη των προβλεπόμενων αναγκών από το ισχύον Γ.Π.Σ. Περιστερίου.

2. Ο Δήμος Περιστερίου έλαβε τη με ΑΔΑ 7Π1ΘΩΞ2-5Ρ3 απόφαση Δημοτικού Συμβουλίου με την οποία ενέκρινε κατά πλειοψηφία τον προϋπολογισμό του Δήμου για το 2015 και υπέβαλε αντίγραφο αποσπάσματος του προϋπολογισμού του Δήμου για το έτος 2015, στον οποίο με κ.α. 40.7111.4021 υπάρχει η δαπάνη με την περιγραφή «Απαλλοτριώσεις οικοπέδων και εδαφικών εκτάσεων (Απαλλοτρίωση χώρου στο Ο.Τ. 1914 επί των οδών Μαραθωνοκάμπου και Π. Καβάλας)». Με την υπ' αριθμ. 84034/55148/20-01-2015 απόφαση του Γενικού Γραμματέα Αποκεντρωμένης Διοίκησης Αττικής επικυρώθηκε ο προϋπολογισμός του Δήμου Περιστερίου για το οικονομικό έτος 2015.

Γ. Με τη με το πρακτικό 1/03-02-2015 (Θέμα 1ο) Γνωμοδότηση του το ΣΥΠΟΘΑ Δυτικού Τομέα Αθηνών αποφάσισε ομόφωνα υπέρ της άρσης και επανεπιβολής απαλλοτρίωσης, με την προϋπόθεση πριν την υπογραφή της σχετικής απόφασης της Περιφερειάρχη να συμπληρωθεί ο φάκελος με την επικαιροποίηση του προϋπολογισμού του 2015, καθόσον πληρούνται πλέον οι προϋποθέσεις της παρ. 3 του άρθρου 32 του Ν. 4067/2012 (ΦΕΚ 79/Α΄), επισημαίνοντας στο Δήμο τα προβλεπόμενα από την παρ. 4 του ιδίου άρθρου.

Δ. Με την προτεινόμενη άρση και επανεπιβολή του εγκεκριμένου ρυμοτομικού σχεδίου δεν προκαλείται δαπάνη σε βάρος του κρατικού προϋπολογισμού.

Ε. Η εν λόγω τροποποίηση είναι όλως εντοπισμένη, δεν ευρίσκεται επί του Βασικού Οδικού Δικτύου, ούτε σε περιοχή ιδιαιτέρου φυσικού κάλλους ή χαρακτηρισμένη ως διατηρητέου περιβαλλοντικού ενδιαφέροντος, ή κηρυγμένου αρχαιολογικού χώρου και σύμφωνα με το άρθρο 186 παρ. ΣΤ39 του Ν. 3852/2010 (ΦΕΚ 87Α/7-6-2010) εγκρίνεται με απόφαση του Περιφερειάρχη Αττικής, αποφασίζουμε:

Εγκρίνουμε μετά τα παρακάτω :

1. Την άρση της ρυμοτομικής απαλλοτρίωσης στην ιδιοκτησία των Θεόδωρου Λαζανά και της εταιρείας «ΓΚΑΜΑ Α.Ε.», με στοιχεία Α,Β,Γ,Δ,Α, σε συμμόρφωση της Διοίκησης προς την 14805/2011 απόφαση Διοικητικού Πρωτοδικείου Αθηνών.

2. Την τροποποίηση του σχεδίου με επανεπιβολή της ρυμοτομικής απαλλοτρίωσης με το χαρακτηρισμό της ιδιοκτησίας ως κοινοχρήστου πράσινου και πεζοδρόμου και την έγκριση ρυμοτομικών κ΄ οικοδομικών γραμμών, όπως φαίνεται στο από Ιανουάριο 2013 χρωματισμένο Τοπογραφικό Διάγραμμα του Τμήματος Πολεοδομικών Εφαρμογών της Δ/νσης Υπηρεσίας Δόμησης του Δήμου Περιστερίου, κλ. 1:500 που συνοδεύει την παρούσα.


3. Η ισχύς αυτής της απόφασης αρχίζει από την ημερομηνία δημοσίευσής της στην Εφημερίδα της Κυβερνήσεως.

4. Επιτρέπεται η υποβολή προσφυγής κατά της απόφασης αυτής, στον Γενικό Γραμματέα της Αποκεντρωμένης Διοίκησης Αττικής, μέχρι συστάσεως της Αυτοτελούς εποπτείας ΟΤΑ (Ελεγκτής Νομιμότητας) μόνο για παράβαση του Νόμου, σύμφωνα με τις διατάξεις του άρθρου 227 του Ν. 3852/2010 (ΦΕΚ 87Α΄/10) και σε προθεσμία δέκα πέντε (15) ημερών, από τη δημοσίευσή της, στην Εφημερίδα της Κυβερνήσεως.

Η απόφαση αυτή να δημοσιευθεί στην Εφημερίδα της Κυβερνήσεως.

Αθήνα, 19 Ιουνίου 2015

Ο Εντεταλμένος Περιφερειακός Σύμβουλος
ΠΑΝΑΓΙΩΤΗΣ ΠΑΤΣΑΒΟΣ

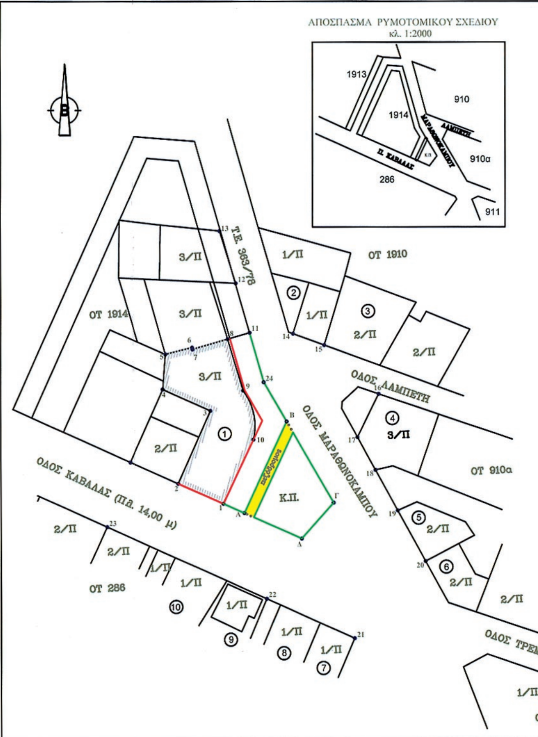

	ΚΤΗΜΑΤΟΛΟΓΙΚΟΣ ΠΙΝΑΚΑΣ	
1.	ΛΑΖΑΝΑΣ ΘΕΟΔΩΡΟΣ	ΟΔΟΣ Π. ΚΑΒΑΛΑΣ & ΜΑΡΑΘΩΝΟΚΑΜΠΟΥ
2.	ΑΝΑΓΝΩΣΤΟΠΟΥΛΟΥ ΙΩΑΝΝΑ	ΟΔΟΣ ΛΑΜΠΕΤΗ 1
3.	ΣΤΥΛΙΑΝΟΠΟΥΛΟΣ ΙΩΑΝΝΗΣ	ΟΔΟΣ ΛΑΜΠΕΤΗ 3
4.	ΑΓΙΟΜΑΥΡΙΤΟΥ ΜΑΡΙΑΝΝΑ	ΟΔΟΣ ΜΑΡΑΘΩΝΟΚΑΜΠΟΥ 4
	ΚΑΤΣΙΓΙΩΡΓΗΣ ΑΝΔΡΕΑΣ	ΟΔΟΣ ΜΑΡΑΘΩΝΟΚΑΜΠΟΥ 4
	ΜΠΕΡΔΕΚΗΣ ΓΙΩΡΓΟΣ	ΟΔΟΣ ΜΑΡΑΘΩΝΟΚΑΜΠΟΥ 4
5.	ΚΑΡΑΔΗΜΟΣ ΒΑΙΟΣ	ΟΔΟΣ ΜΑΡΑΘΩΝΟΚΑΜΠΟΥ 2
	ΚΑΡΑΔΗΜΟΣ ΘΕΟΦΑΝΗΣ	ΟΔΟΣ ΜΑΡΑΘΩΝΟΚΑΜΠΟΥ 2
6.	ΜΠΙΛΙΝΑΚΟΣ ΗΛΙΑΣ	ΟΔΟΣ ΜΑΡΑΘΩΝΟΚΑΜΠΟΥ & ΤΡΕΜΠΕΣΙΝΑΣ 60
	ΚΑΡΑΔΗΜΟΣ ΘΕΟΦΑΝΗΣ	ΟΔΟΣ ΜΑΡΑΘΩΝΟΚΑΜΠΟΥ & ΤΡΕΜΠΕΣΙΝΑΣ 60
7.	ΜΠΕΛΙΑΚΟΣ ΣΤΑΜΑΤΗΣ	ΟΔΟΣ Π. ΚΑΒΑΛΑΣ 111
	ΜΠΕΛΙΑΚΟΣ ΚΩΝ/ΝΟΣ	ΟΔΟΣ Π. ΚΑΒΑΛΑΣ 111
8.	ΜΠΕΛΙΑΚΟΣ ΣΤΑΜΑΤΗΣ	ΟΔΟΣ Π. ΚΑΒΑΛΑΣ 111Β
	ΜΠΕΛΙΑΚΟΣ ΚΩΝ/ΝΟΣ	ΟΔΟΣ Π. ΚΑΒΑΛΑΣ 111Β
9.	ΓΙΑΝΝΑΔΑΚΗΣ ΣΠΥΡΟΣ	ΟΔΟΣ Π. ΚΑΒΑΛΑΣ 113
10.	ΜΠΑΓΙΑΤΑΚΗΣ ΝΙΚΟΣ	ΟΔΟΣ Π. ΚΑΒΑΛΑΣ 115

ΠΙΝΑΚΑΣ ΣΥΝΤΕΤΑΓΜΕΝΩΝ ΙΔΙΟΚΤΗΣΙΑΣ

Οι συντεταγμένες είναι ενταγμένες στο προβολικό σύστημα ΕΓΣΑ'87

α/α	Χ	Ψ
1	471912.15	4205977.60
2	471903.45	4205981.52
3	471909.68	4205995.68
4	471900.50	4205999.86
5	471901.04	4206006.69
6	471906.18	4206007.97
7	471906.26	4206007.64
8	471913.08	4206009.61
11	471917.35	4206010.85
24	471920.10	4206001.23
Β	471924.49	4205993.60
Γ	471933.59	4205977.79
Δ	471927.41	4205970.79
Α	471916.28	4205975.78

Εμβαδόν (1,2,3,4,5,6,7,8,11,24,Β,Γ,Δ,Α,1)=697.52 μ2

Εμβαδόν (Α,Β,Γ,Δ,)=200,44 μ2

ΠΙΝΑΚΑΣ ΣΥΝΤΕΤΑΓΜΕΝΩΝ

Οι συντεταγμένες είναι ενταγμένες στο προβολικό σύστημα ΕΓΣΑ'87

α/α	Χ	Ψ
9	471916.08	4205999.64
10	471918.05	4205990.07
12	471914.67	4206020.48
13	471911.49	4206030.68
14	471925.79	4206010.66
15	471931.85	4206008.43
16	471942.31	4205998.95
17	471912.15	4205990.53
18	471941.69	4205984.14
19	471945.98	4205976.25
20	471951.34	4205966.37
21	471937.58	4205951.40
22	471920.59	4205959.09
23	471889.61	4205973.11

ΟΡΟΙ ΔΟΜΗΣΗΣ

Δ/γμα 09-06-'71 Τροποποίηση 07-04-'97
ΑΡΤΙΟΤΗΤΑ Ε= 200.00μ2 Π= 10.00μ
ΠΑΡΕΚΚΛΙΣΗ προ 07-07-'71 Ε=112,50μ2 Π=6.00μ
Σ.Δ.=1,6 ΚΑΛΥΨΗ = 60%
ΥΨΟΣ ΚΑΤΑ Ν.Ο.Κ 2012
ΕΓΚΡΙΣΗ ΑΡΧΑΙΟΛΟΓΙΑΣ
Χρήση Γης: Γενική κατοικία

Θεωρείται ως προς τους όρους δόμησης και τις Ο.Γ. και Ρ.Γ.

ΧΑΡΑΛΑΜΠΟΠΟΥΛΟΣ ΠΑΝ.
Τοπογράφος Μηχανικός Τ.Ε.

Ακριβές Αντίγραφο
Η Αν. Προϊσταμένη Δ/νσης Χωρικού Σχεδιασμού
ΜΙΚΡΑΚΗ ΕΥΑΓΓΕΛΙΑ

Το παρόν συνοδεύεται απ την υπ΄αριθμ 253/2012 Πράξη Δημοτικού Συμβουλίου και είναι το πρωτότυπο αναρτηθέν.

Ο ΑΝΤΙΔΗΜΑΡΧΟΣ

ΠΑΝΑΓΙΩΤΗΣ ΛΥΚΟΣ

Το παρόν Διάγραμμα συνοδεύει τ.Η. με αρ. πρωτ. 88354/19-6-2015 της Δ/νσης Χωρικού Σχεδιασμού της Περιφέρειας Αττικής

Ο ΕΝΤΕΤΑΛΜΕΝΟΣ ΠΕΡΙΦΕΡΕΙΑΚΟΣ ΣΥΜΒΟΥΛΟΣ

ΠΑΝΑΓΙΩΤΗΣ ΠΑΤΣΑΒΟΣ

ΠΕΡΙΦΕΡΕΙΑ ΑΤΤΙΚΗΣ
ΔΗΜΟΣ ΠΕΡΙΣΤΕΡΙΟΥ

Δ/ΝΣΗ ΥΠΗΡΕΣΙΑΣ ΔΟΜΗΣΗΣ
ΤΜΗΜΑ ΠΟΛΕΟΔΟΜΙΚΩΝ ΕΦΑΡΜΟΓΩΝ

ΘΕΣΗ : ΟΔ. Π.ΚΑΒΑΛΑΣ ΚΑΙ ΜΑΡΑΘΩΝΟΜΑΜΠΟΥ Ο.Τ. 1914

ΘΕΜΑ: ΑΡΣΗ ΚΑΙ ΕΠΑΝΕΠΙΒΟΛΗ ΑΠΑΛΛΟΤΡΙΩΣΗΣ ΓΙΑ ΚΟΙΝΟΧΡΗΣΤΟ ΠΡΑΣΙΝΟ

ΣΧΕΔΙΟ: ΤΟΠΟΓΡΑΦΙΚΟ ΔΙΑΓΡΑΜΜΑ

ΑΡ.ΣΧΕΔΙΟΥ: 1/1

ΚΛΙΜΑΚΑ 1: 500

ΧΡΟΝΟΣ ΜΕΛΕΤΗΣ : ΙΑΝΟΥΑΡΙΟΣ 2013

ΣΧΕΔΙΑΣΗ	ΣΥΝΤΑΞΗ	ΠΡΟΪΣΤ.ΤΜΗΜ.	Ο ΔΙΕΥΘΥΝΤΗΣ
ΣΤ.ΚΟΝΤΑΞΑΚΗΣ	Θ.ΑΔΑΜΙΔΗΣ	Ι. ΛΑΜΠΡΑΚΟΣ	ΝΙΚΟΛΑΟΣ ΣΤ...

ΕΘΝΙΚΟ ΤΥΠΟΓΡΑΦΕΙΟ
Για τεχνικούς λόγους στο σχεδιάγραμμα, έγινε σμίκρυνση, κατά ποσοστό 34%

ΕΘΝΙΚΟ ΤΥΠΟΓΡΑΦΕΙΟ

ΕΦΗΜΕΡΙΣ ΤΗΣ ΚΥΒΕΡΝΗΣΕΩΣ

ΤΙΜΗ ΠΩΛΗΣΗΣ ΦΥΛΛΩΝ ΤΗΣ ΕΦΗΜΕΡΙΔΑΣ ΤΗΣ ΚΥΒΕΡΝΗΣΕΩΣ

Σε έντυπη μορφή:
- Για τα Φ.Ε.Κ. από 1 έως 16 σελίδες σε 1 € προσαυξανόμενη κατά 0,20 € για κάθε επιπλέον οκτασέλιδο ή μέρος αυτού.
- Για τα φωτοαντίγραφα Φ.Ε.Κ. σε 0,15 € ανά σελίδα.

Σε μορφή DVD/CD:

Τεύχος	Ετήσια έκδοση	Τριμηνιαία έκδοση	Μηνιαία έκδοση
Α΄	150 €	40 €	15 €
Β΄	300 €	80 €	30 €
Γ΄	50 €	-	-
Υ.Ο.Δ.Δ.	50 €	-	-
Δ΄	110 €	30 €	-

Τεύχος	Ετήσια έκδοση	Τριμηνιαία έκδοση	Μηνιαία έκδοση
Α.Α.Π.	110 €	30 €	-
Ε.Β.Ι.	100 €	-	-
Α.Ε.Δ.	5 €	-	-
Δ.Δ.Σ.	200 €	-	20 €
Α.Ε.-Ε.Π.Ε.	-	-	100 €

- Η τιμή πώλησης μεμονωμένων Φ.Ε.Κ. σε μορφή cd-rom από εκείνα που διατίθενται σε ψηφιακή μορφή και μέχρι 100 σελίδες, σε 5 € προσαυξανόμενη κατά 1 € ανά 50 σελίδες.

ΕΤΗΣΙΕΣ ΣΥΝΔΡΟΜΕΣ Φ.Ε.Κ.

Τεύχος	Έντυπη μορφή
Α΄	225 €
Β΄	320 €
Γ΄	65 €
Υ.Ο.Δ.Δ.	65 €

Τεύχος	Έντυπη μορφή
Δ΄	160 €
Α.Α.Π.	160 €
Ε.Β.Ι.	65 €
Α.Ε.Δ.	10 €

Τεύχος	Έντυπη μορφή
Α.Ε.-Ε.Π.Ε.	2.250 €
Δ.Δ.Σ.	225 €
Α.Σ.Ε.Π.	70 €
Ο.Π.Κ.	-

- Το τεύχος Α.Σ.Ε.Π. (έντυπη μορφή) θα αποστέλλεται σε συνδρομητές ταχυδρομικά, με την επιβάρυνση των 70 €, ποσό το οποίο αφορά τα ταχυδρομικά έξοδα.

- Η καταβολή γίνεται σε όλες τις Δημόσιες Οικονομικές Υπηρεσίες (Δ.Ο.Υ.). Το πρωτότυπο διπλότυπο (έγγραφο αριθμ. πρωτ. 9067/28.2.2005 2η Υπηρεσία Επιτρόπου Ελεγκτικού Συνεδρίου) με φροντίδα των ενδιαφερομένων, πρέπει να αποστέλλεται ή να κατατίθεται στο Εθνικό Τυπογραφείο (Καποδιστρίου 34, Τ.Κ. 104 32 Αθήνα).
- Σημειώνεται ότι φωτοαντίγραφα διπλοτύπων, ταχυδρομικές Επιταγές για την εξόφληση της συνδρομής, δεν γίνονται δεκτά και θα επιστρέφονται.
- Οι οργανισμοί τοπικής αυτοδιοίκησης, τα νομικά πρόσωπα δημοσίου δικαίου, τα μέλη της Ένωσης Ιδιοκτητών Ημερησίου Τύπου Αθηνών και Επαρχίας, οι τηλεοπτικοί και ραδιοφωνικοί σταθμοί, η Ε.Σ.Η.Ε.Α, τα τριτοβάθμια συνδικαλιστικά όργανα και οι τριτοβάθμιες επαγγελματικές ενώσεις δικαιούνται έκπτωσης πενήντα τοις εκατό (50%) επί της ετήσιας συνδρομής.
- Το ποσό υπέρ ΤΑ.Π.Ε.Τ. (5% επί του ποσού συνδρομής), καταβάλλεται ολόκληρο (Κ.Α.Ε. 3512) και υπολογίζεται πριν την έκπτωση.
- Στην Ταχυδρομική συνδρομή του τεύχους Α.Σ.Ε.Π. δεν γίνεται έκπτωση.

Πληροφορίες για δημοσιεύματα που καταχωρίζονται στα Φ.Ε.Κ. στο τηλ.: 210 5279000.
Φωτοαντίγραφα παλαιών Φ.Ε.Κ.: τηλ.: 210 8220885.

Τα φύλλα όλων των τευχών της Εφημερίδας της Κυβερνήσεως διατίθενται δωρεάν σε ηλεκτρονική μορφή από την ιστοσελίδα του Εθνικού Τυπογραφείου (www.et.gr)

Ηλεκτρονική Διεύθυνση: http://www.et.gr - e-mail: webmaster.et@et.gr

ΟΙ ΥΠΗΡΕΣΙΕΣ ΕΞΥΠΗΡΕΤΗΣΗΣ ΠΟΛΙΤΩΝ ΛΕΙΤΟΥΡΓΟΥΝ ΚΑΘΗΜΕΡΙΝΑ ΑΠΟ 08:00 ΜΕΧΡΙ 13:30



ΑΠΟ ΤΟ ΕΘΝΙΚΟ ΤΥΠΟΓΡΑΦΕΙΟ
ΚΑΠΟΔΙΣΤΡΙΟΥ 34 * ΑΘΗΝΑ 104 32 * ΤΗΛ. 210 52 79 000 * FAX 210 52 21 004